

Genehmigungsvermerke

Publikation im amtlichen Anzeiger vom 4. September 2025
Öffentliche Auflage vom 26. Juni bis 28. Juli 2025

Einspracheverhandlungen am –
Erledigte Einsprachen 0
Unerledigte Einsprachen 0
Rechtsverwahrungen 0

Beschlossen durch den Gemeinderat am 6. Oktober 2025
Bekanntmachung nach Art. 122 Abs. 8 BauV am 16. Oktober 2025

Nachträgliche Änderung nach Art. 122 Abs. 7 und 8 BauV

Publikation im amtlichen Anzeiger vom ...
Publikation im kantonalen Amtsblatt vom ...
Nachträgliche öffentliche Auflage vom ...

Einspracheverhandlungen am ...
Erledigte Einsprachen ...
Unerledigte Einsprachen ...
Rechtsverwahrungen ...

Beschlossen durch den Gemeinderat am ...

Bekanntmachung nach Art. 122 Abs. 8 BauV am ...

Namens des Gemeinderates

Präsident Sekretär

Ueli Michel Stefan Frauchiger

Die Richtigkeit dieser Angaben bescheinigt:
Bönigen,

Gemeindeschreiber


Stefan Frauchiger

Genehmigt durch das kantonale Amt für
Gemeinden und Raumordnung

NACHTRÄGLICHE ÖFFENTLICHE AUFLAGE

Einwohnergemeinde Bönigen

Aktualisierung Schutzzonenplan

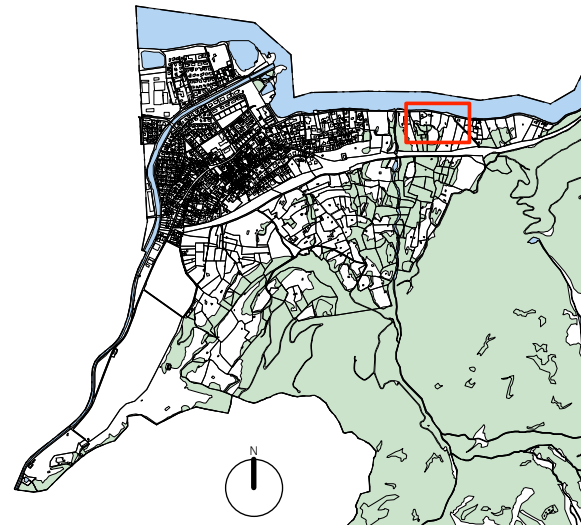

Änderung Schutzzonenplan 1:2000
im Rahmen der Genehmigung

Gegenstand der nachträglichen
Änderung sind:


- Änderung Schutzzonenplan

Weitere Unterlagen:

- Kurzbericht

März 2026
bönigen/aktualisierung_ortsplanung_2024_08166/4/cad/
08166_szp_ng_260319/lw/nh/ph

Alter Zustand

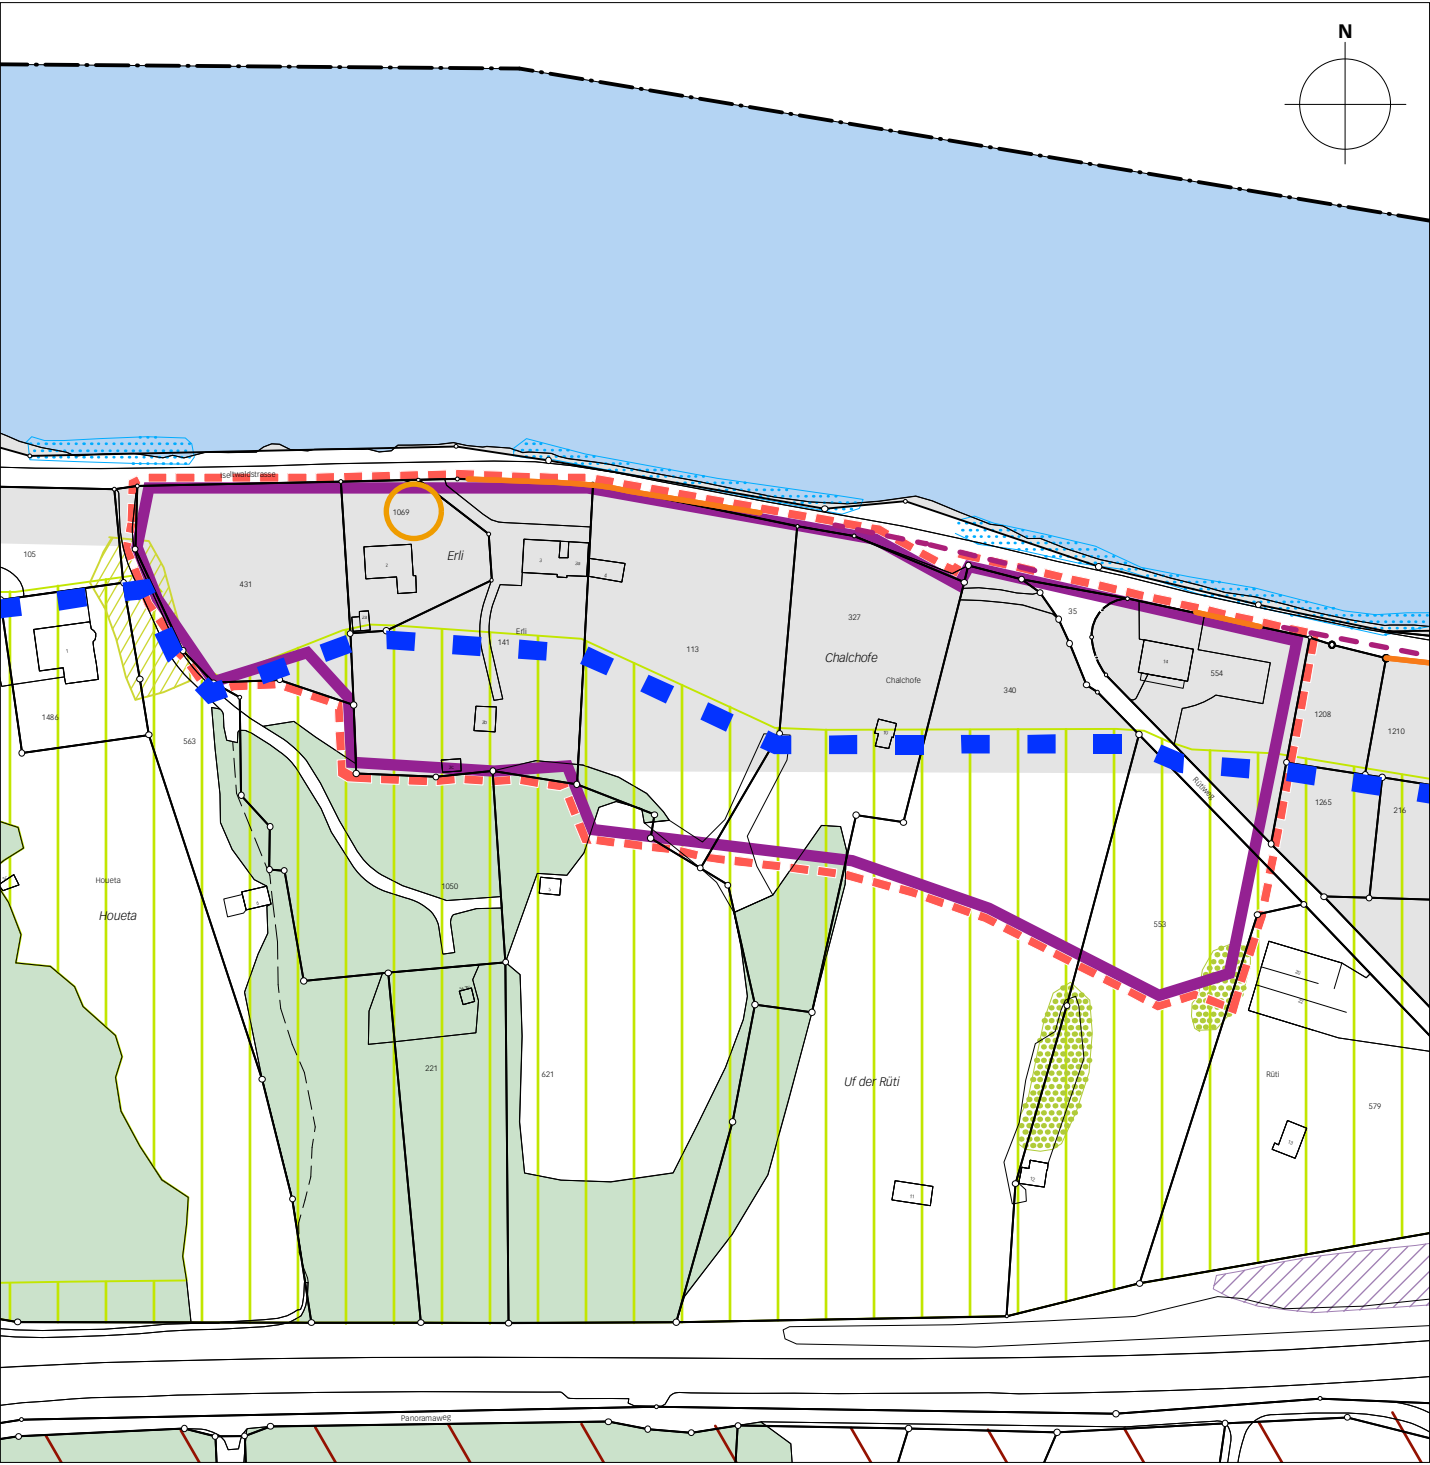

Legende

- Perimeter der Änderung
- Inhalte Änderung:
 - archäologisches Schutzgebiet
- Weitere Inhalte Schutzzonenplan:
 - Baumgruppe
 - Landschaftsschongebiet
 - historischer Verkehrsweg (Substanz/viel Substanz)
 - Trockenmauer


Hinweise Änderung:

- archäologisches Schutzgebiet
- archäologische Fundstellen

Weitere Hinweise Schutzzonenplan:

- Wirkungsbereich Uferschutzplan
- Feldgehölz und Hecken
- Ufergehölz
- artenreiche Wiesen und Weiden
- Wildtierkorridor (national)

Neuer Zustand

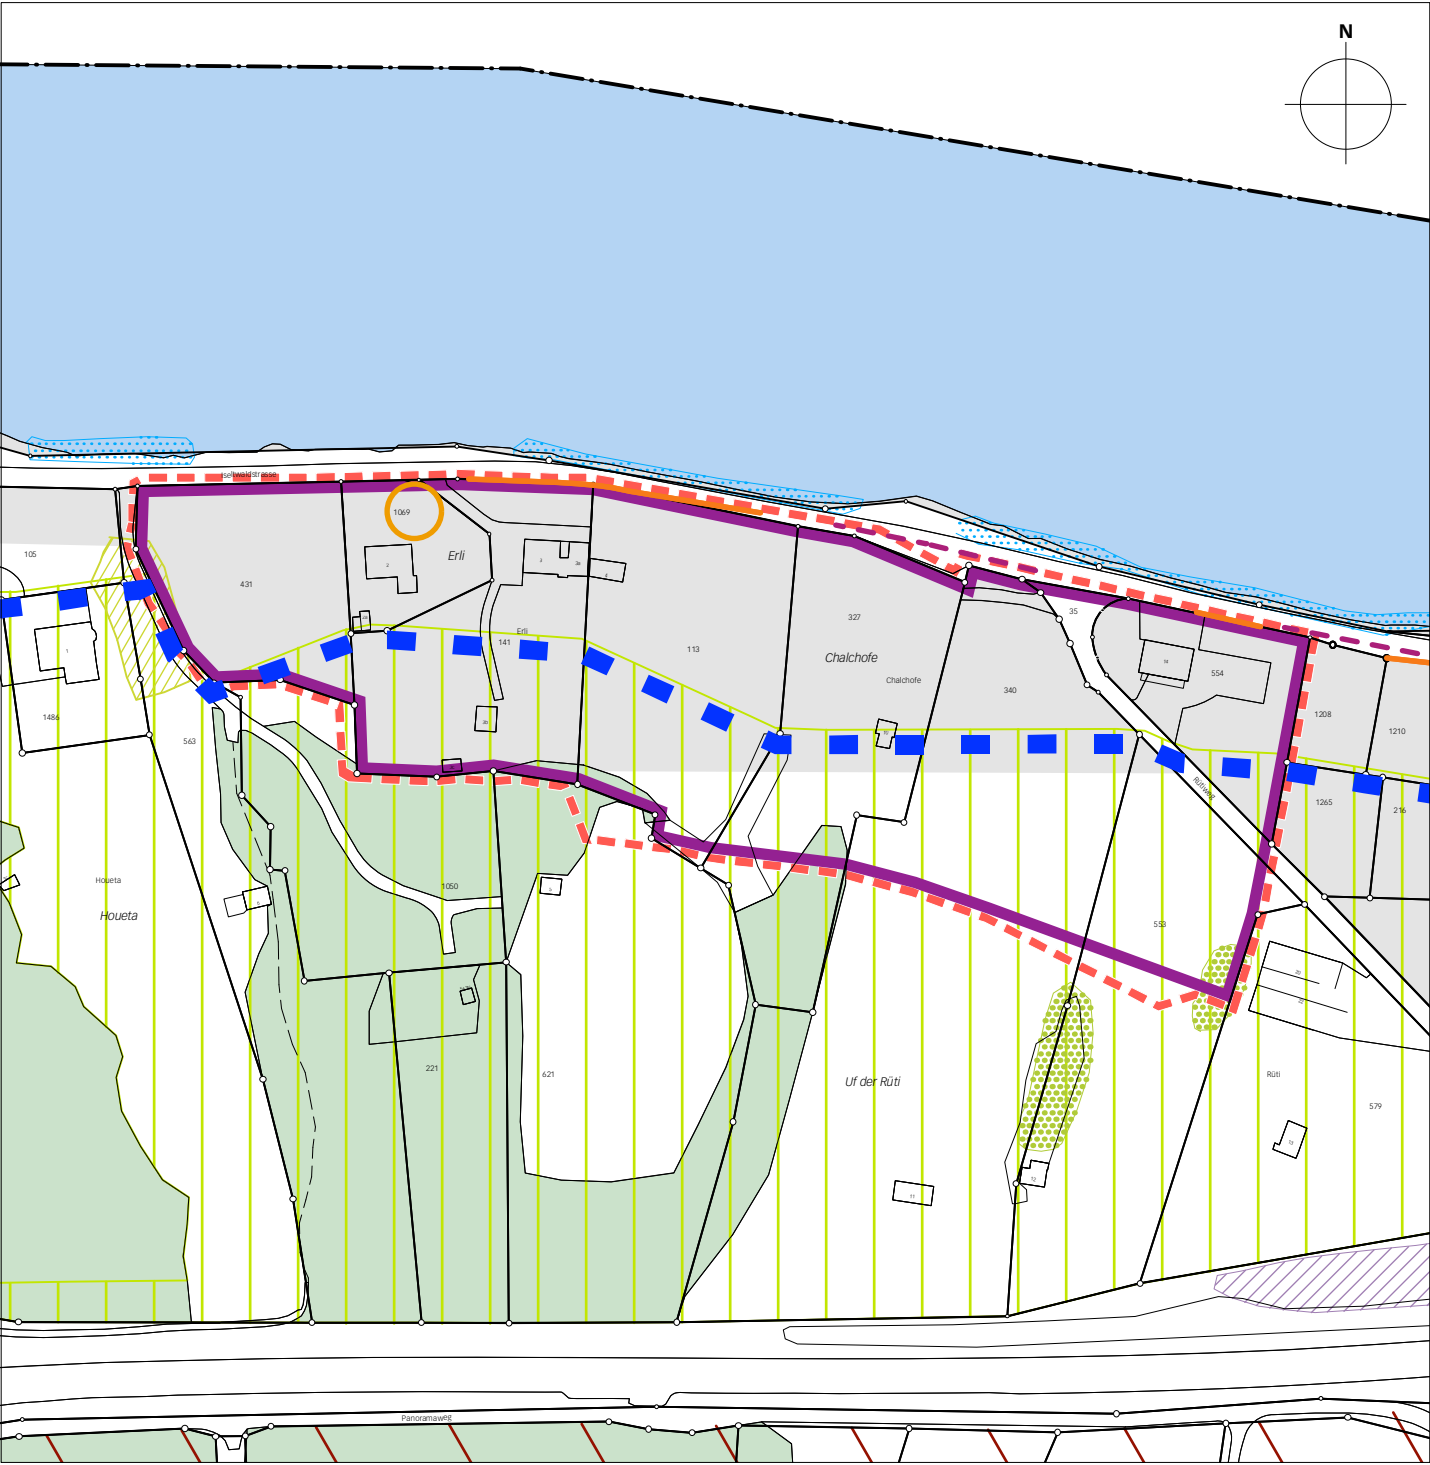

- Bauzone
- Wald